


P4

X00 (X=planta; 00=número taula)
 RX0 (R=taula reunions; X=planta; 0=número taula)
 AX000 (A=Armari; X=planta; 000=número armari; R=guarda-roba; sp=sense porta)

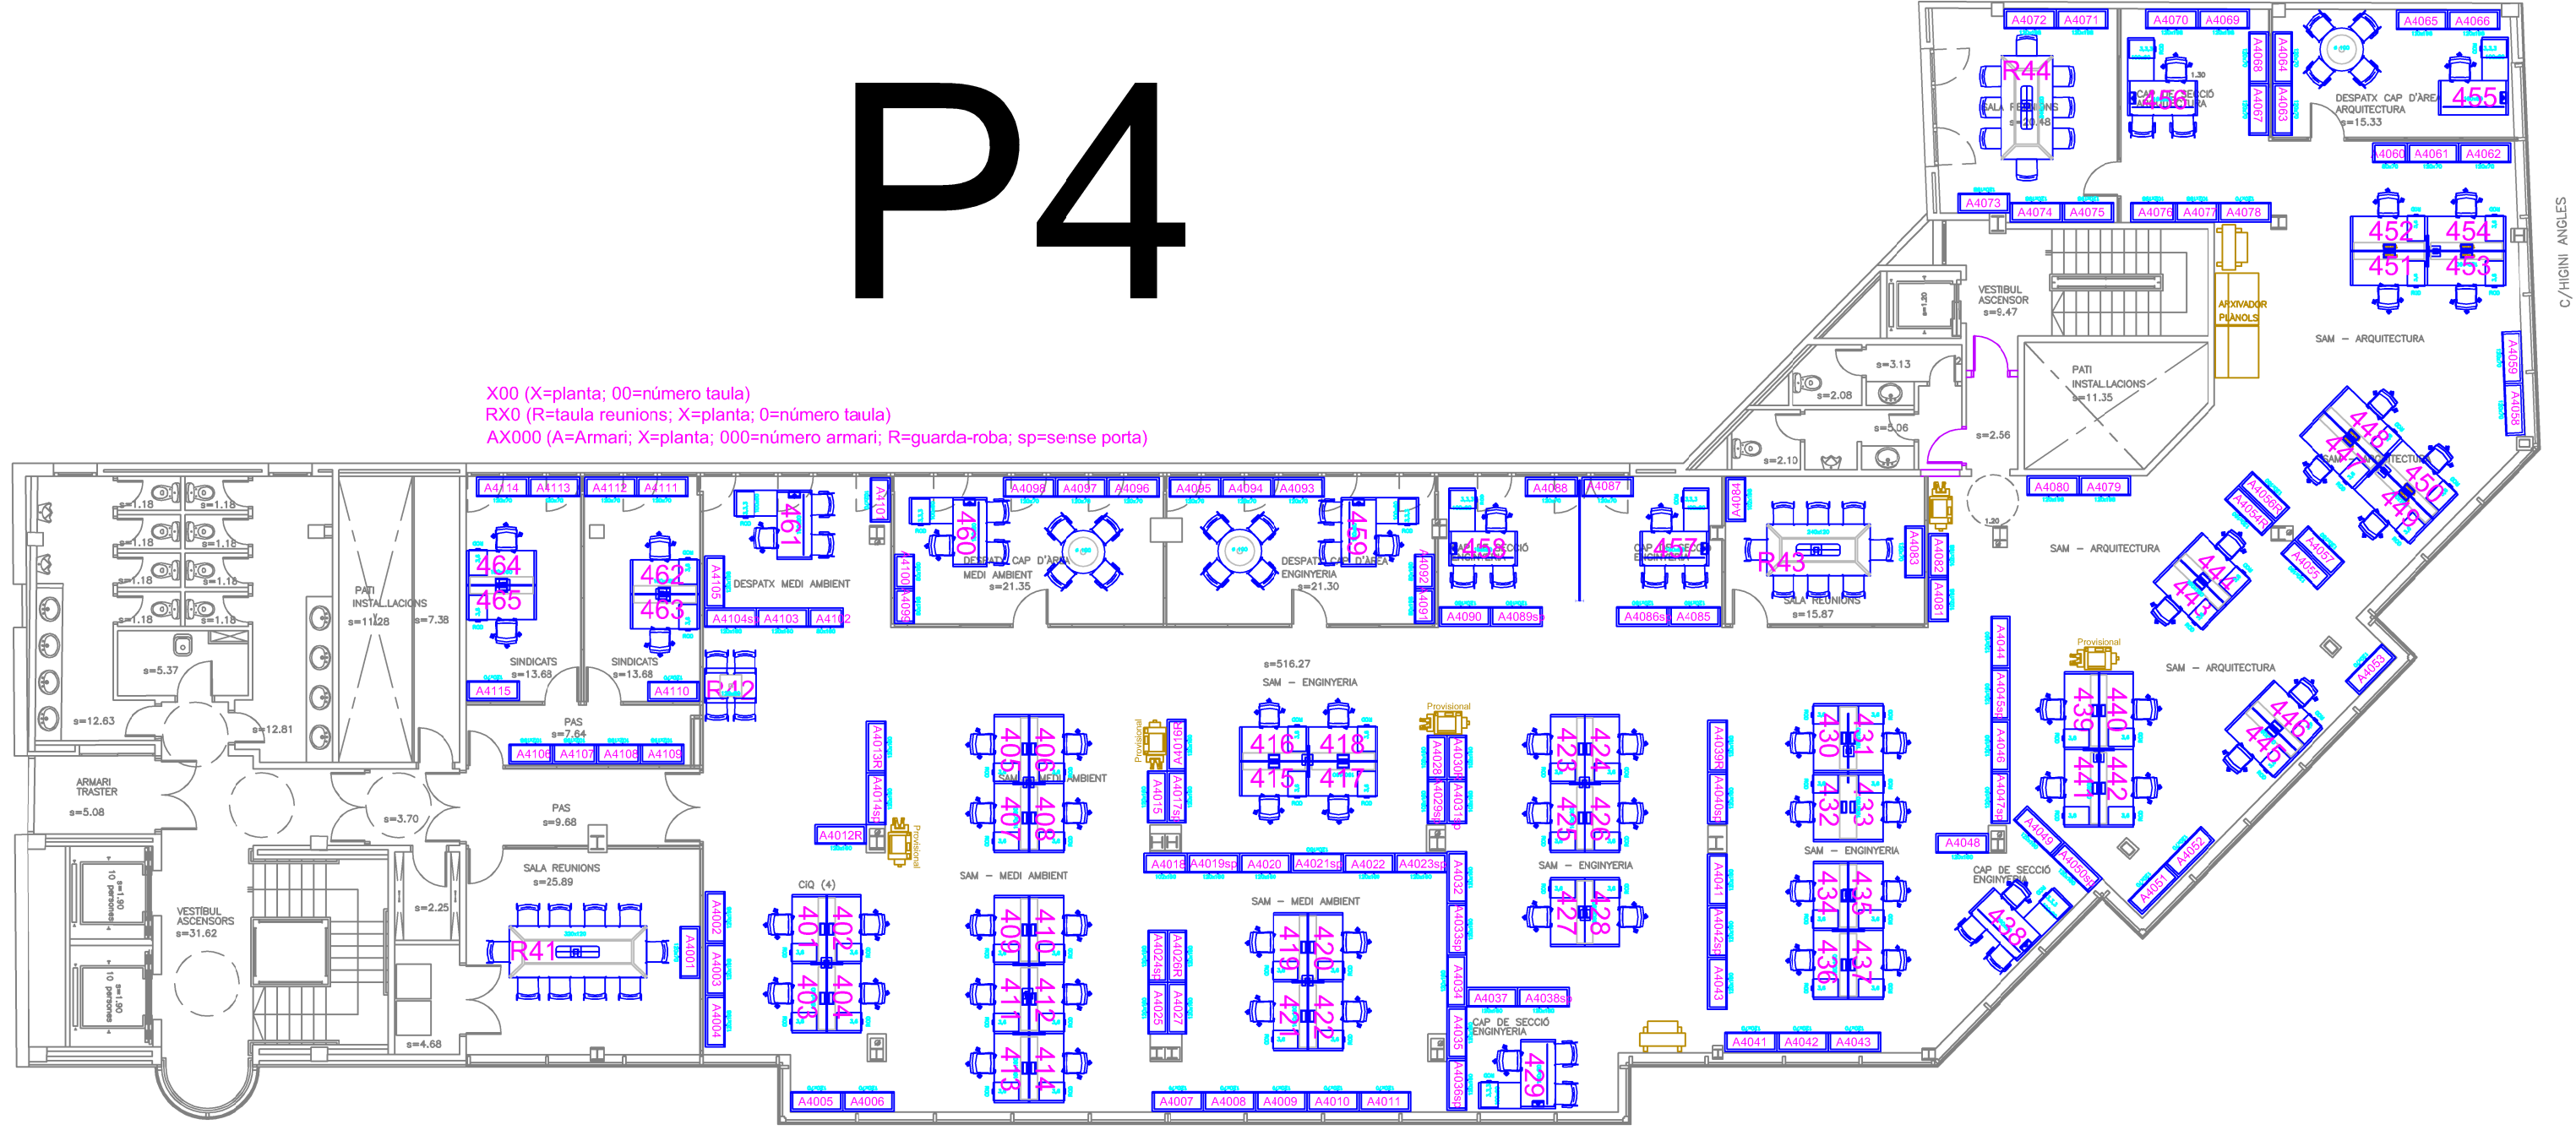

SUPERFICIE EDIFICADA PLANTA 4 (922.26 m2)

C/PERE MARTELL

C/HIGINI ANGLES